




Flächen:

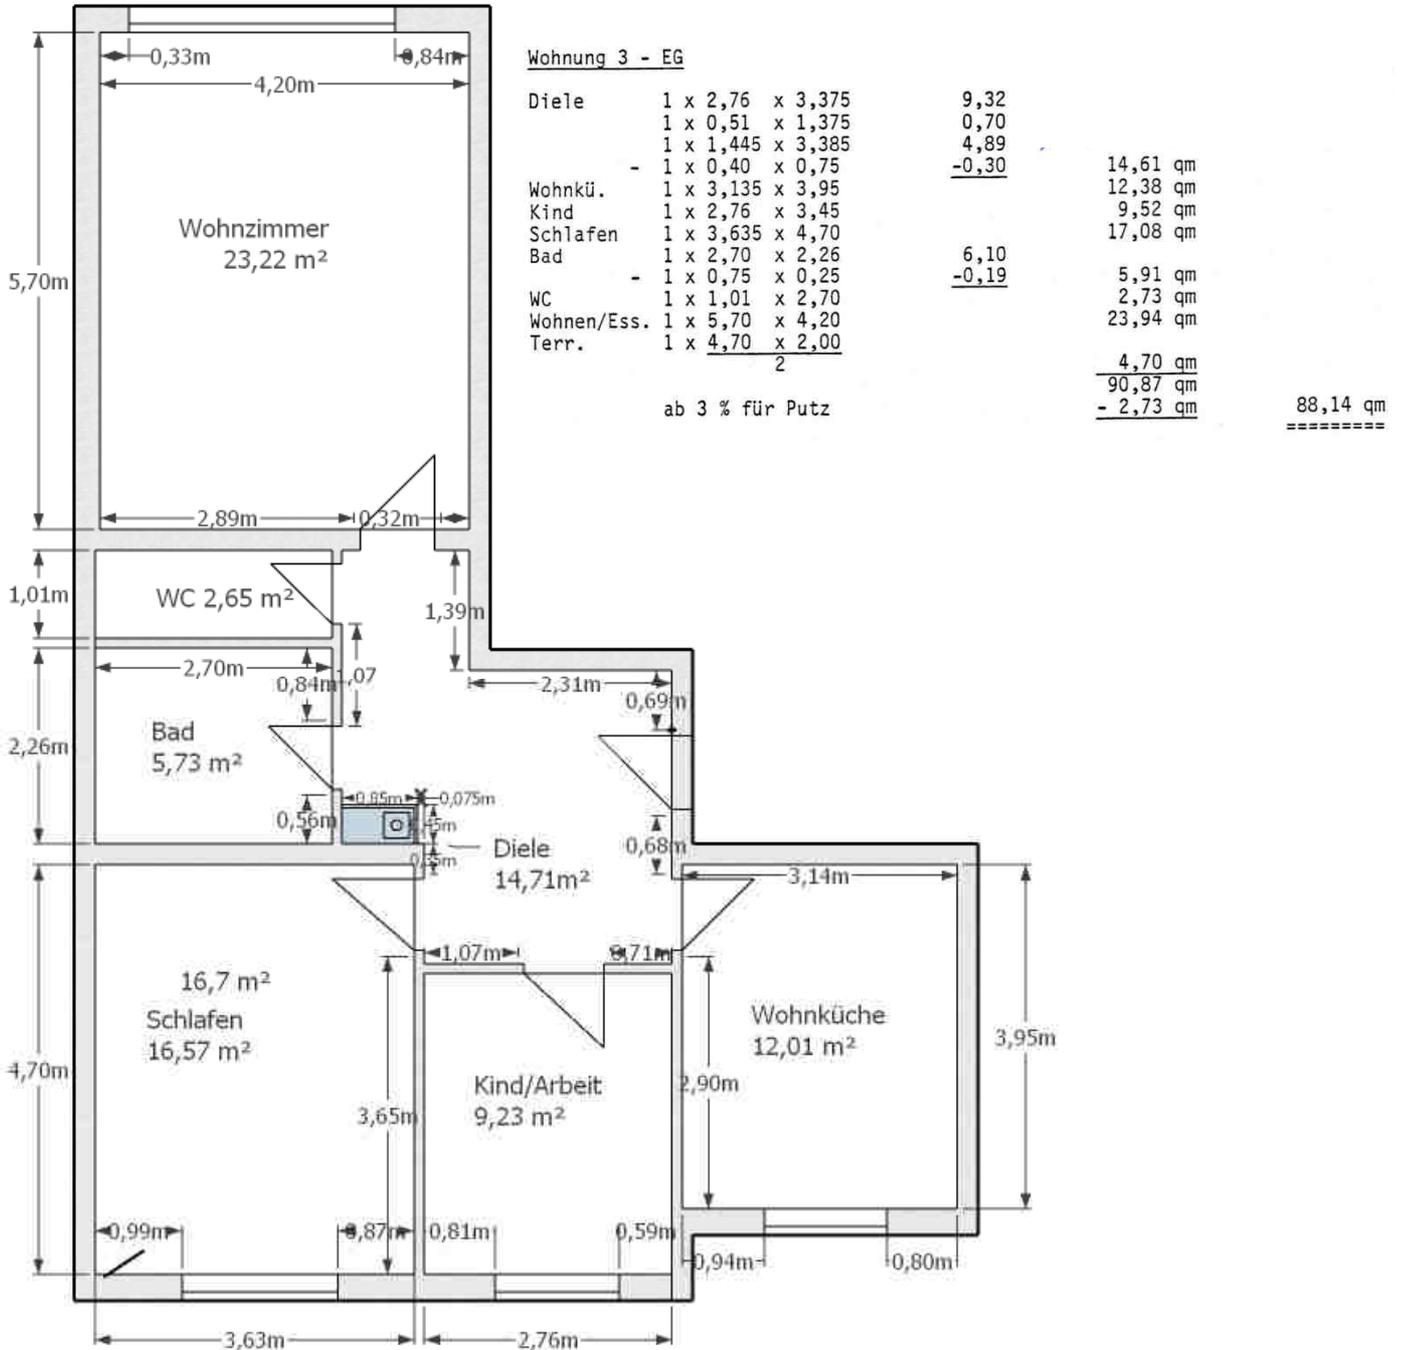

Die Maßangaben ergeben sich aus dem Bauantrag (Rohbaumaße) sowie nachvermessene Innenmaße. Daher sind Abweichungen in den Maßangaben unvermeidlich.

